




ANSICHT SÜD - WEST

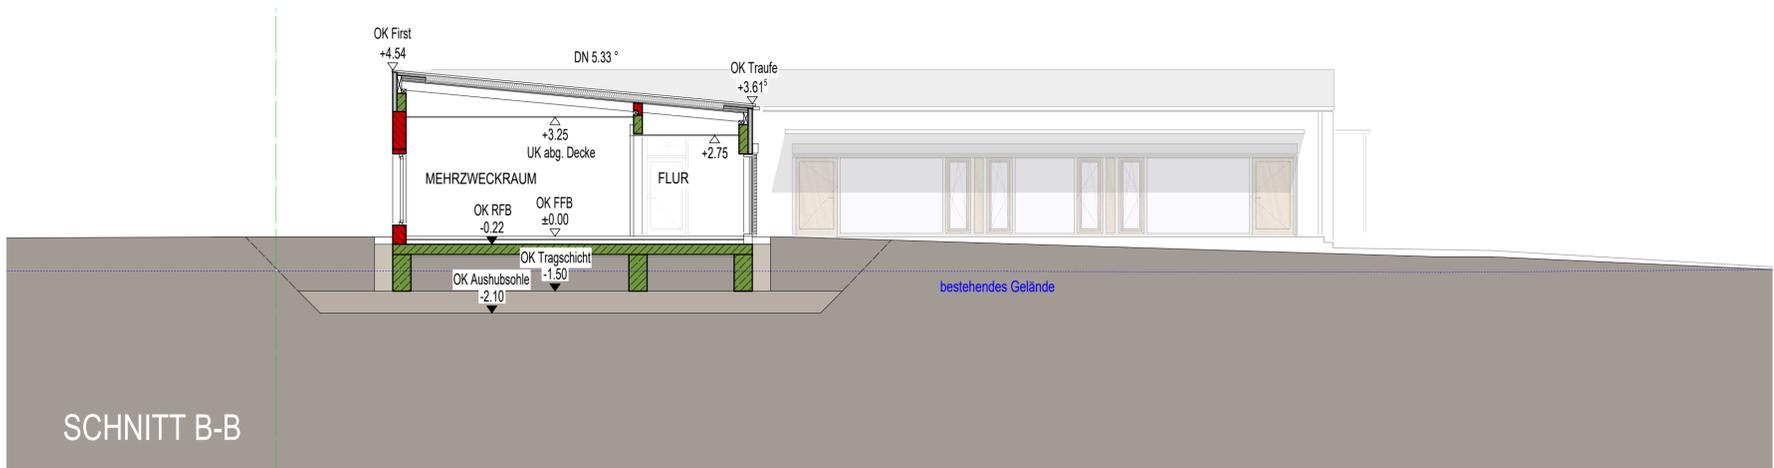

SCHNITT B-B

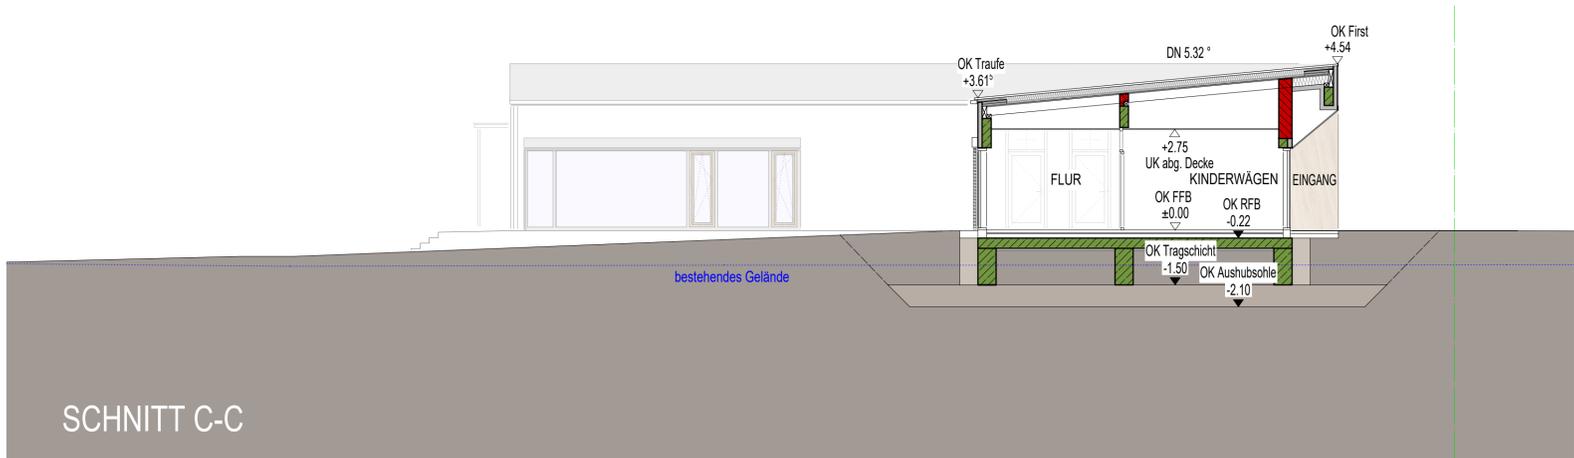

SCHNITT C-C

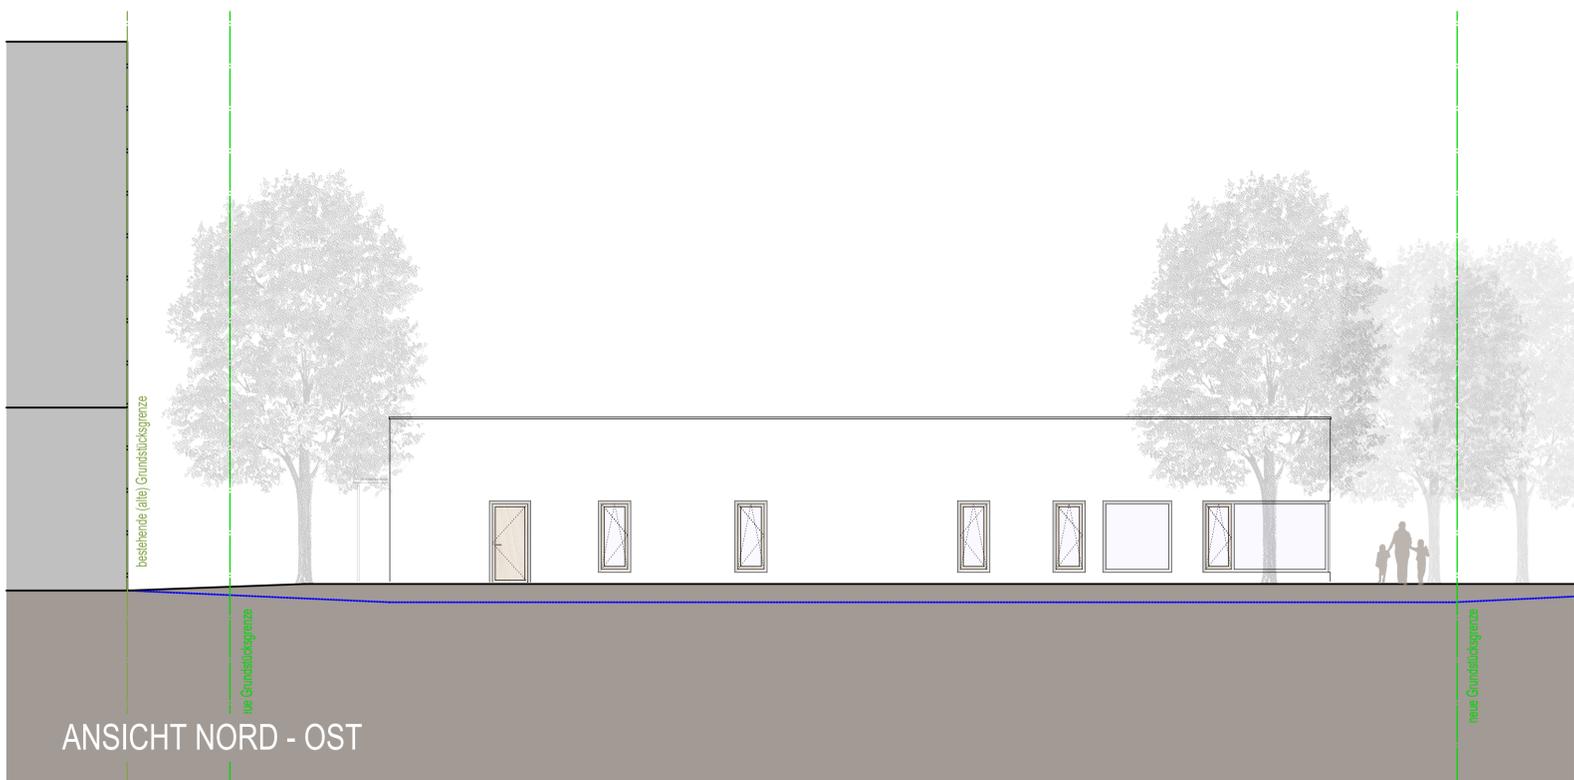

ANSICHT NORD - OST

Nachbar	FL.Nr.:	Name
	207	Kaiser, Frieda Hannelore
	207/2	Gaab, Hildegard Monika
		Meyer, Luise
	209	Loacher, Barbara
		Loacher, Carolin
		Loacher, Friedrich
	209/3	Kunder, Florian

Projekt **Neubau der evang. Kindertagesstätte Arche Noah**
Wittelshofener Straße 1, 91725 Ehingen

Planart **BAUANTRAG**

Bauherr **Evang.-Luth. Kirchengemeinde Ehingen**
Wittelshofener Str. 27
91725 Ehingen
Ansprechpartner **Planer Walter Huber**
T. +49 9835 202
F. +49 9835 97 77 56
E-Mail: walter.huber@elkb.de

Architekt **Holzinger Eberl Fürhäufer Architekten**
Würzburger Str. 21 / 23,
91522 Ansbach
T. +49-981 - 97 155-60
F. +49-981 - 97 155-75
E-Mail: info@hef-architekten.de
Geschäftsleitung **Werner Eberl**
Architekt Dipl.-Ing. (FH)
Frank Fürhäufer
Architekt Dipl.-Ing. (FH)



Maßstab **1:100**
Planinhalt **SCHNITT B-B, C-C
ANSICHT NORD - OST,
ANSICHT SÜD - WEST**

Plan-Nr. **BA.04** gez. **sn** Datum **21.01.2020**